

Cabinet ANKOUCHE HAMID Architecte d'ENA
 3ème étage, rue Omar Ibn Khattab, Les amicales, Agadir
 GSM : 0660262804 / Tel / Fax 0528230627 / Tel 0663 000433

ROYAUME DU MAROC

PROVINCE: TAROUDANTE
 COMMUNE: C.U. TAROUDANTE


MAITRE D'OUVRAGE: Mr BRAHIM BOURAR REPRESENTER PAR Mr MUSTAPHA IDELGHARIB

Projet de réalisation d'un lotissement (GUELIZ)
 Boutaryalte C.U. Taroudante

Plans: Plan De Lotissement / Plan Zonage
 Dossier N: ANK 121008
 Planche: 1/1
 Date: 03/07/13
 Echelle: 1/300

Modifications:

APPROUVER ET SIGNER POUR ACCORD

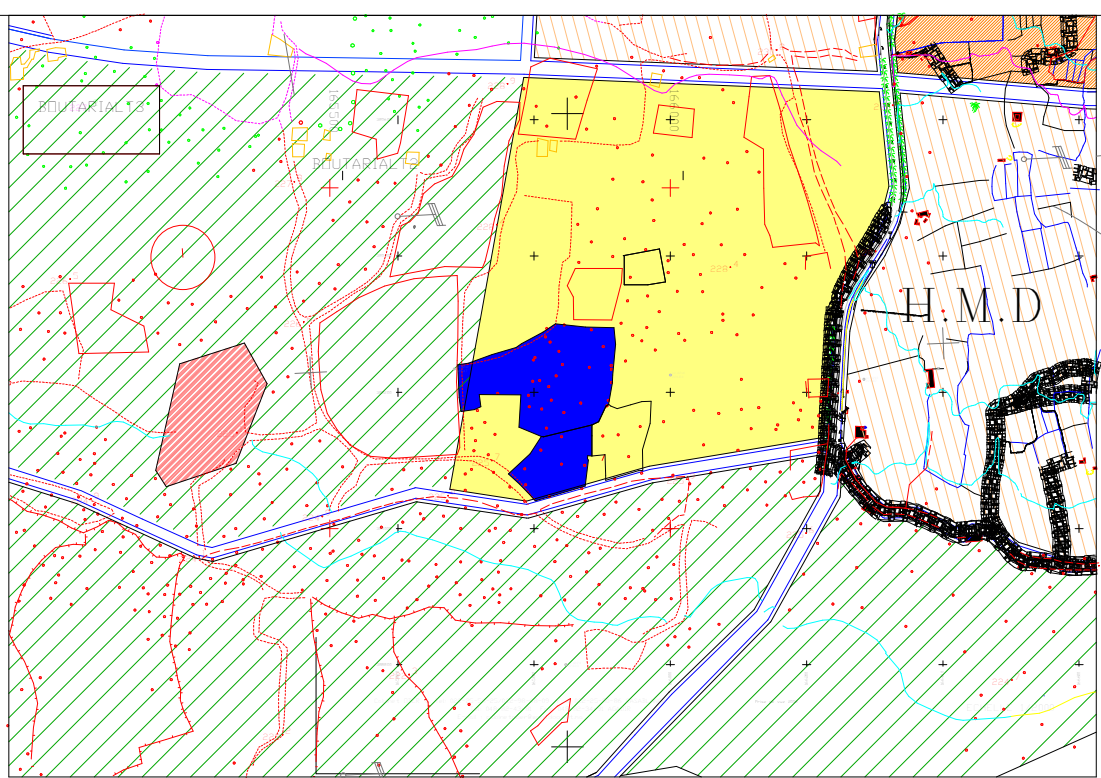

PLAN Zonage



TABEAU DES SURFACES

N° de Parcelle	Superficie en m²	Designations	N° de Parcelle	Superficie en m²	Designations	N° de Parcelle	Superficie en m²	Designations
1	133	Villa	43	143	Villa	81	144	Villa
2	143	Villa	43	145	Villa	84	144	Villa
3	148	Villa	44	241	Equipement Public	85	136	Villa
4	181	Villa	45	280	Villa	86	159	Villa
5	180	Villa	46	142	Villa	87	160	Villa
6	171	Villa	47	133	Villa	88	169	Villa
7	158	Villa	48	134	Villa	89	171	Villa
8	147	Villa	49	135	Villa	90	182	Villa
9	130	Villa	50	130	Villa	91	179	Villa
10	178	Villa	51	138	Villa	92	203	Villa
11	238	Villa	52	141	Villa	93	139	Villa
12	164	Villa	53	743	Villa	94	145	Villa
13	140	Villa	54	141	Villa	95	150	Villa
14	145	Villa	55	143	Villa	96	140	Villa
15	146	Villa	56	144	Villa	97	207	Villa
16	142	Villa	57	149	Villa	98	146	Villa
17	141	Villa	58	191	Villa	99	150	Villa
18	141	Villa	59	137	Villa	100	144	Villa
19	142	Villa	60	136	Villa	101	144	Villa
20	143	Villa	61	136	Villa	102	140	Villa
21	140	Villa	62	140	Villa	103	147	Villa
22	134	Villa	63	139	Villa	104	194	Villa
23	170	Villa	64	138	Villa	105	165	Villa
24	139	Villa	65	137	Villa	106	140	Villa
25	138	Villa	66	138	Villa	107	160	Villa
26	138	Villa	67	138	Villa	108	173	Villa
27	139	Villa	68	144	Villa	109	175	Villa
28	138	Villa	69	262	Villa	110	129	Villa
29	142	Villa	70	242	Villa	111	144	Villa
30	192	Villa	71	142	Villa	112	156	Villa
31	151	Villa	72	137	Villa	113	165	Villa
32	150	Villa	73	142	Villa	114	160	Villa
33	153	Villa	74	146	Villa	115	168	Villa
34	154	Villa	75	139	Villa	116	160	Villa
35	152	Villa	76	142	Villa	117	146	Villa
36	140	Villa	77	144	Villa	118	150	Villa
37	137	Villa	78	176	Villa	119	170	Villa
38	140	Villa	79	142	Villa	120	171	Villa
39	143	Villa	80	147	Villa	121	175	Equipement Privé
40	147	Villa	81	142	Villa	122	130	Equipement Privé
41	144	Villa	82	137	Villa			

LEGENDE
 ● POTEAU INCENDIE

PLAN LOTISSEMENT DARI

PLAN LOTISSEMENT