


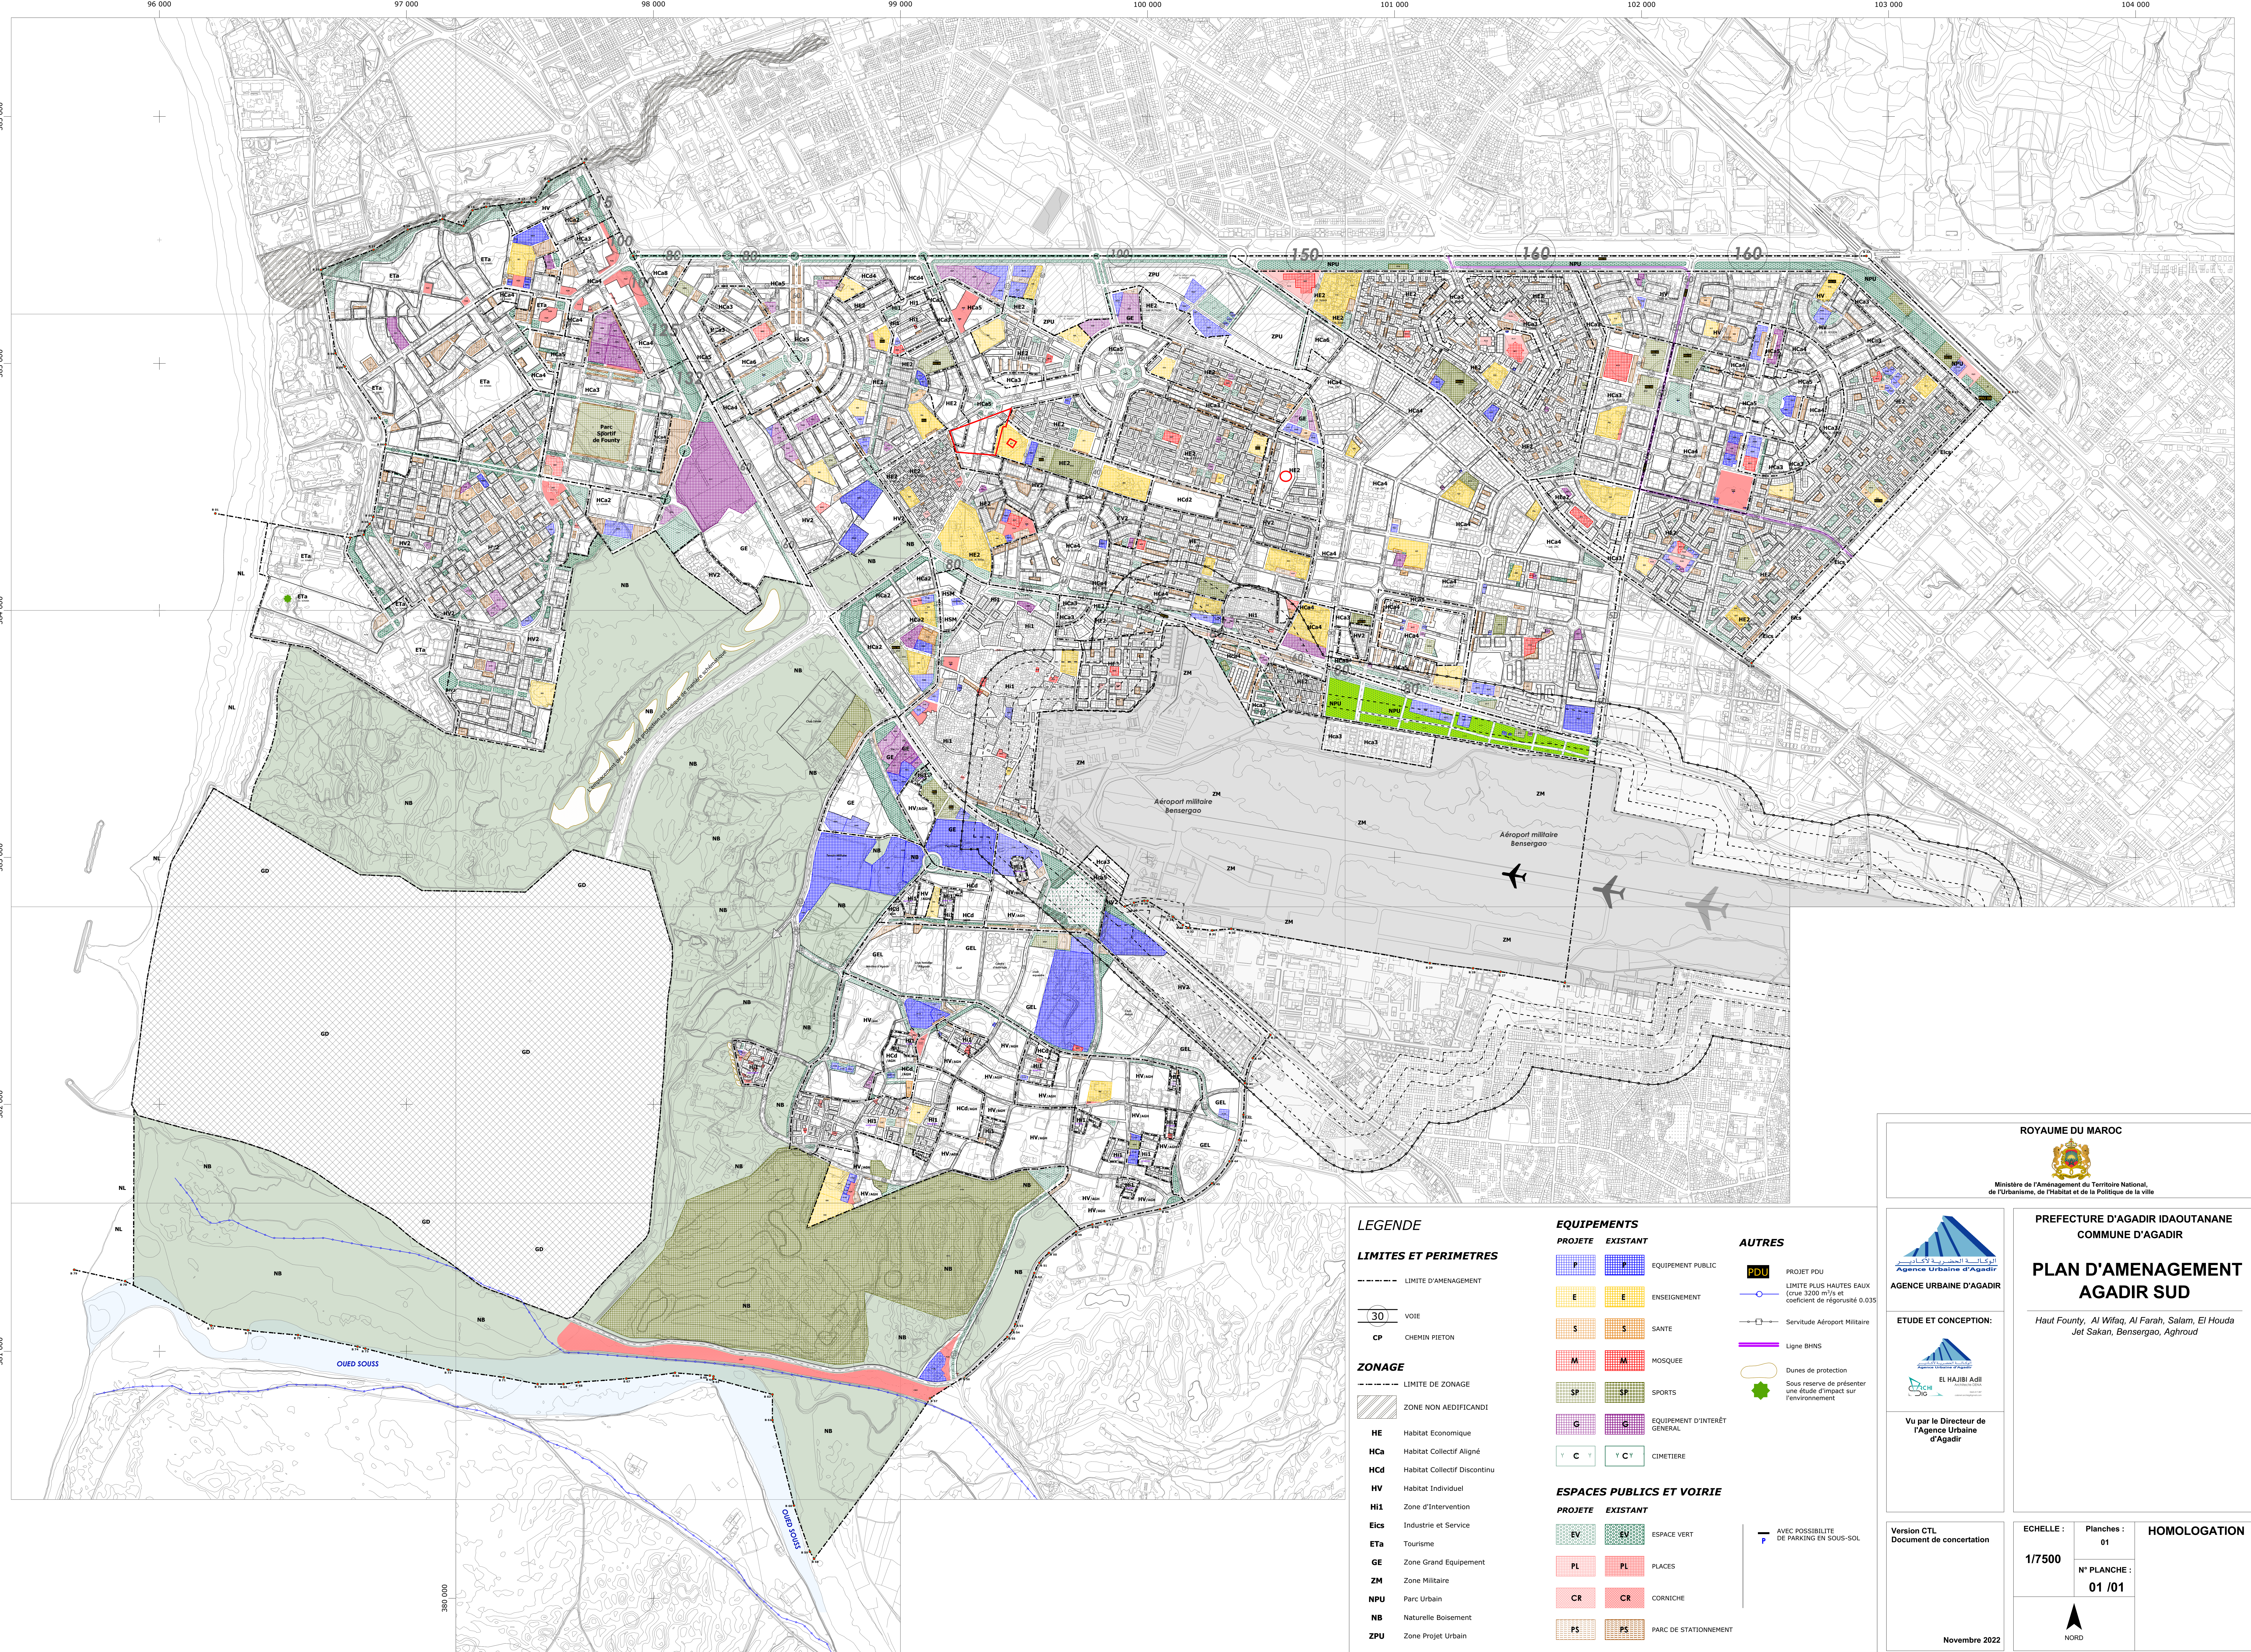

LEGENDE

LIMITES ET PERIMETRES

- LIMITE D'AMENAGEMENT
- 30 VOIE
- CP CHEMIN PIETON

ZONAGE

- LIMITE DE ZONAGE
- ZONE NON AEDIFICANDI
- HE Habitat Economique
- HCa Habitat Collectif Aligné
- HCd Habitat Collectif Discontinu
- HV Habitat Individuel
- HI1 Zone d'intervention
- EiCs Industrie et Service
- ETa Tourisme
- GE Zone Grand Equipement
- ZM Zone Militaire
- NPU Parc Urbain
- NB Naturelle Boisement
- ZPU Zone Projet Urbain

EQUIPEMENTS

PROJETE EXISTANT

- P EQUIPEMENT PUBLIC
- E ENSEIGNEMENT
- S SANTE
- M MOSQUEE
- SP SPORTS
- G EQUIPEMENT D'INTERET GENERAL
- C CIMETIERE

ESPACES PUBLICS ET VOIRIE

PROJETE EXISTANT

- EV ESPACE VERT
- PL PLACES
- CR CORNICHE
- PS PARC DE STATIONNEMENT

AUTRES

- PDU PROJET PDU
- LIMITE PLUS HAUTES EAUX (Crue 3200 m³/s et coefficient de rugosité 0.035)
- Servitude Aéroport Militaire
- Ligne BHNS
- Dunes de protection
- Sous réserve de présenter une étude d'impact sur l'environnement
- AVEC POSSIBILITE DE PARKING EN SOUS-SOL

ROYAUME DU MAROC



Ministère de l'Aménagement du Territoire National,
de l'Urbanisme, de l'Habitat et de la Politique de la ville



ETUDE ET CONCEPTION:



Vu par le Directeur de
l'Agence Urbaine
d'Agadir

PREFECTURE D'AGADIR IDAOUTANANE
COMMUNE D'AGADIR

PLAN D'AMENAGEMENT
AGADIR SUD

Haut Fourty, Al Wifaq, Al Farah, Salam, El Houda
Jet Sakan, Bensergao, Agthroud

Version CTL
Document de concertation

Novembre 2022

ECHELLE :

1/7500

Planches :

01

N° PLANCHE :

01 /01

HOMOLOGATION

